



# Ortsplan Plaffeien

## Änderungen Zonen Sektor Zumholz

Dossier zur öffentlichen Auflage  
mit Publikation im Amtsblatt Nr. 04 vom 26. Januar 2018

Planungsgrundlage:  
BK Geoservice AG  
1712 Tafers  
Bew.Nr.017 / 01.01.2018 / 000  
Situation Neuvermessung, Stand 01.01.2018  
Basiskarte ausserhalb Sektor: TLM10 (c) Staat Freiburg

Masstab	1:5'000
Format	84 X 30
Plan-Nr.	35318-Zh-05
Datum	25.01.2018
Datei	35318-Zh-05 Änderungen ZNP

Verantwortlicher Ortsplaner  
Joseph Brügger, REG A Raumplaner




Müli 12  
1716 Plaffeien  
026 419 24 45  
info@pbplan.ch - www.pbplan.ch

### Änderungen der Bauzonen

- Heute gültiger Zustand der Bauzonen
- Auszonung
- Umzonung
- Einzonung

### Hinweise

- Waldareal
- Feldgehölze gemäss Bodenbedeckung AV
- Gemeindegrenze
- Perimeter Sektor Zumholz

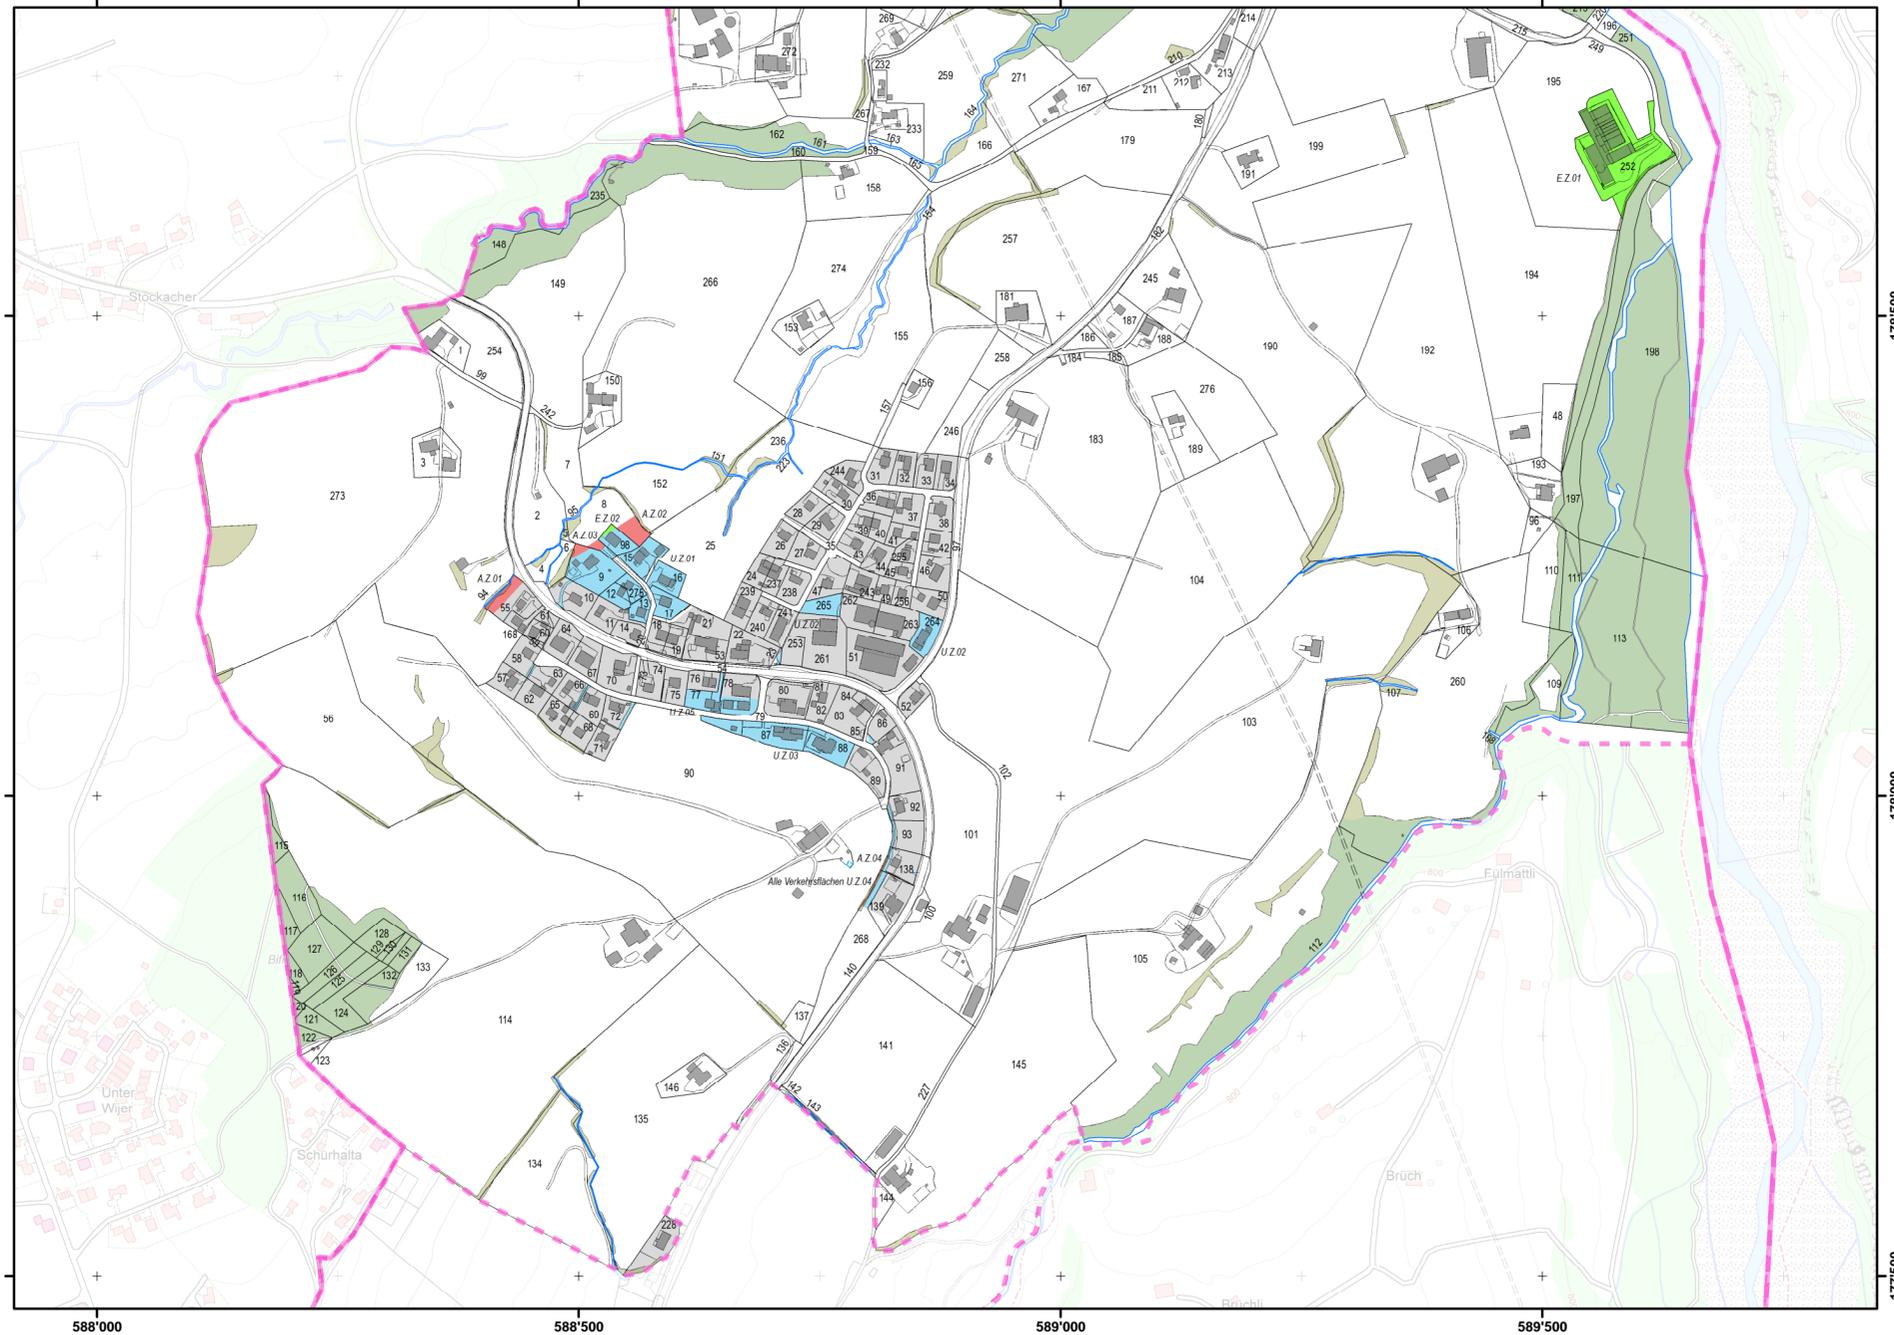

588'000

588'500

589'000

589'500

176'500

176'000

177'500