



### Ortsplandossier Plaffeien

# Änderungen Zonennutzungsplan Sektor Plaffeien

1. Öffentliche Auflage mit Publikation im Amtsblatt Nr. 30 vom 27. Juli 2018
2. Öffentliche Auflage mit Publikation im Amtsblatt Nr. 39 vom 28. September 2018

Vom Gemeinderat Plaffeien angenommen am: 5. Februar 2019

Die Gemeindeführerin: W. Löh Der Ammann: O. B.



Durch die Direktion für Raumentwicklung, Infrastruktur, Mobilität und Umwelt genehmigt am: 27. NOV. 2024

Der Staatsrat: [Signature]

Planungsgrundlage:  
BK Geoservice AG  
1712 Talers  
Bew. Nr. 017 / 01.01.2018 / 000  
Situation, Stand 20.06.2018  
Basiskarte ausserhalb Sektor: TLM10 (c) Staat Freiburg

Masstab	1:5'000
Format	84 X 60
Plan-Nr.	35319 - E1
Datum	12.02.2019
Datei	35319 E1 Pf Änderungen ZNP

Verantwortlicher Ortsplaner  
Joseph Brügger, REG A Raumplaner

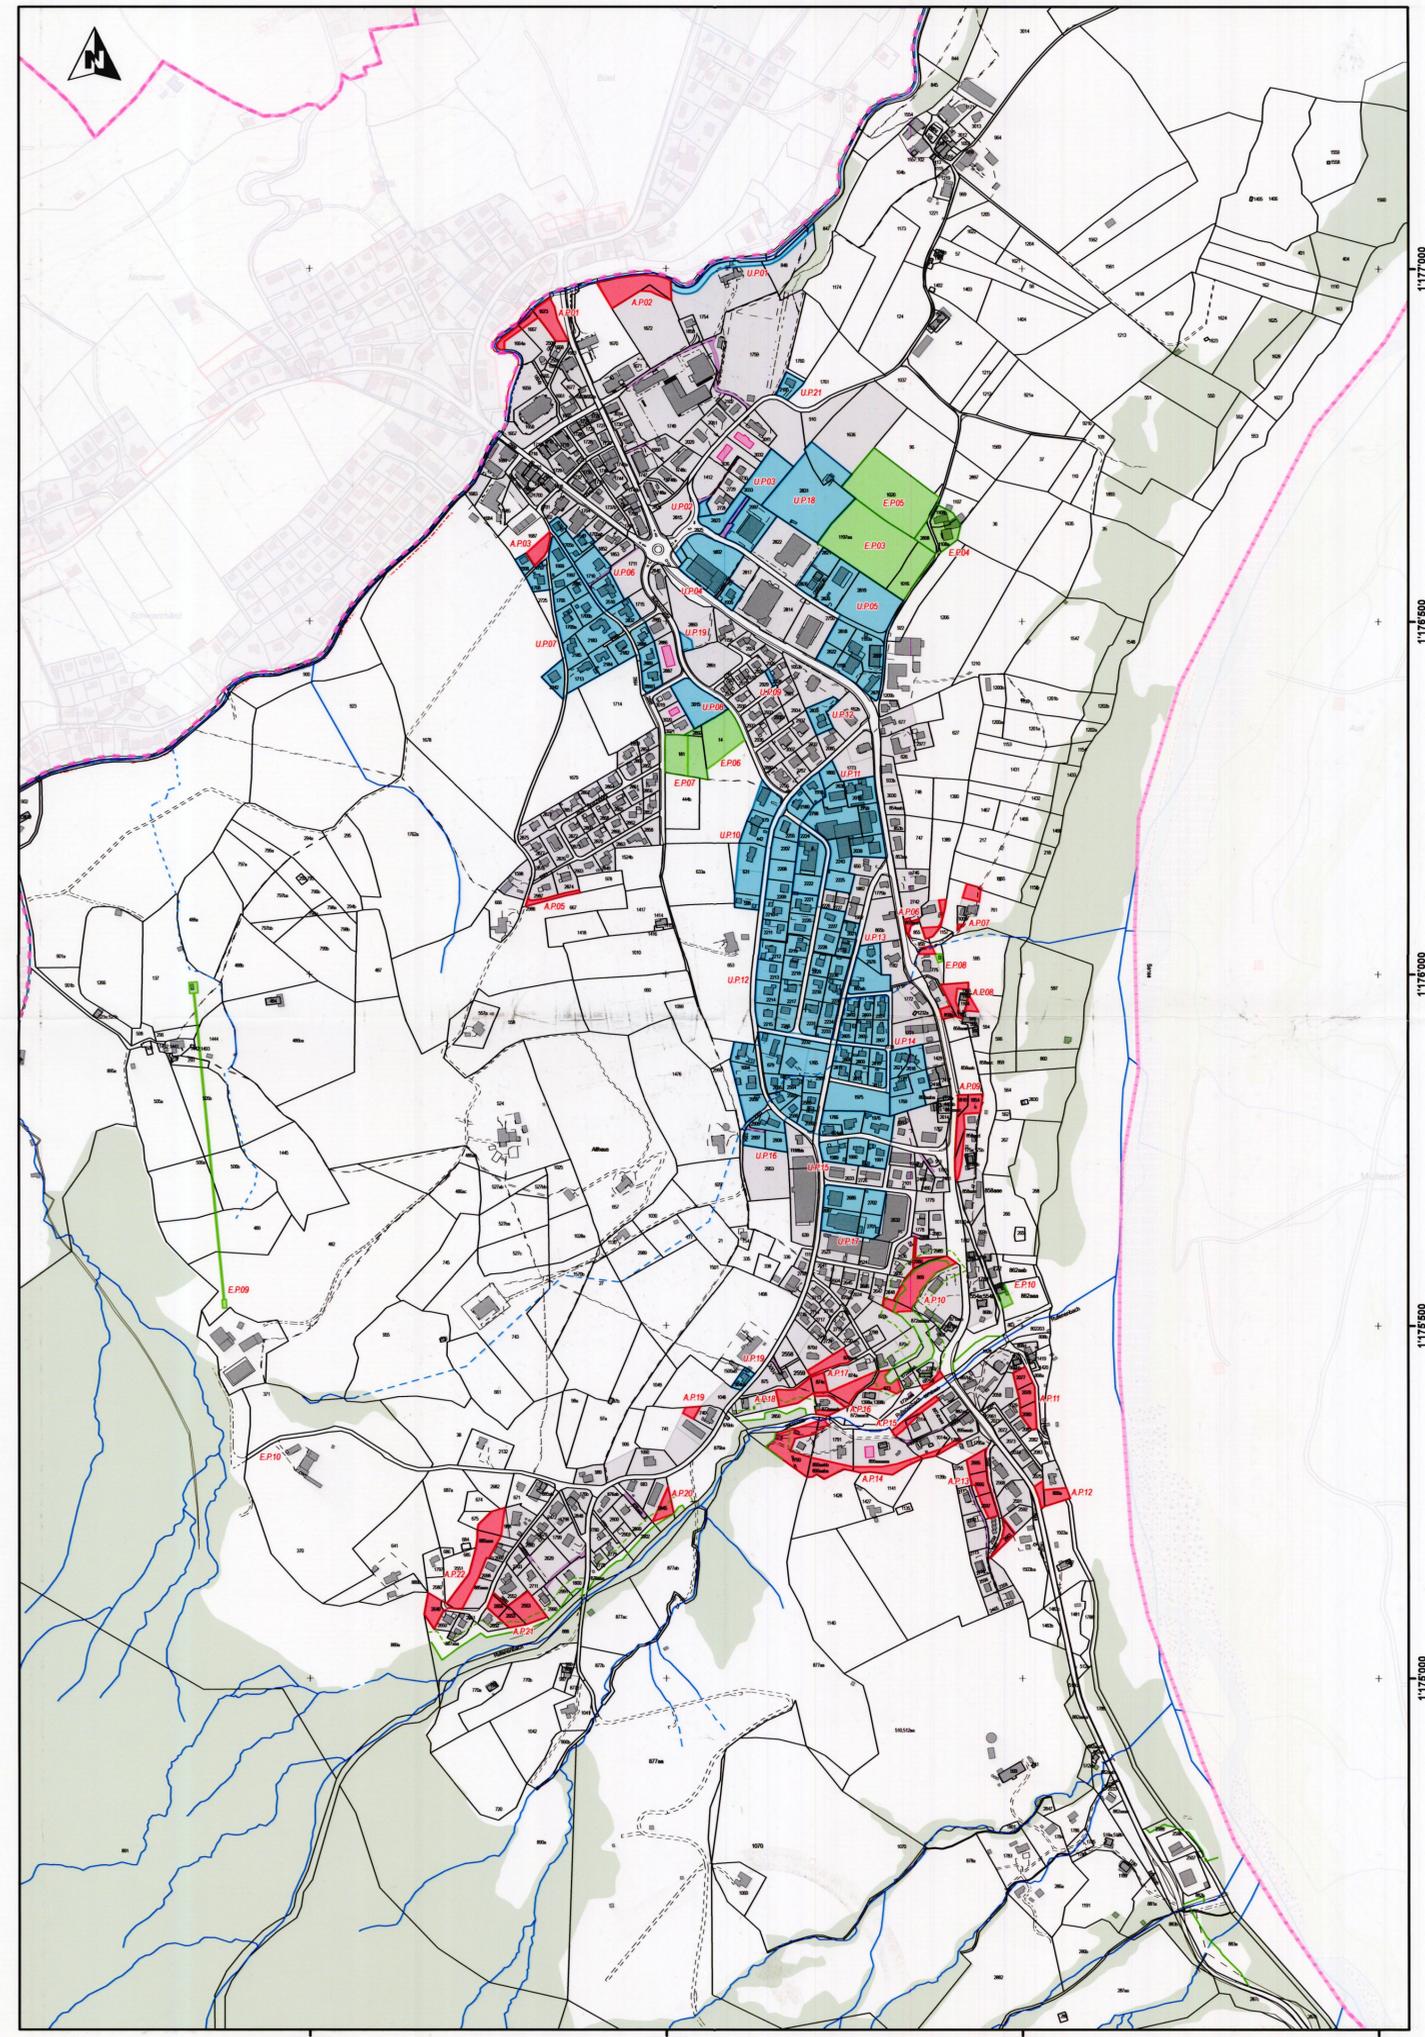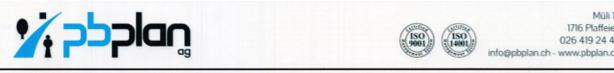

- #### Änderungen der Bauzonen
- Bau- und Spezialzonen
  - Auszonung und Nummer, Sektor Plaffeien  
A.P.01
  - Umzonung und Nummer, Sektor Plaffeien  
U.P.02
  - Umzonung in Verkehrsfläche
  - Einzonung und Nummer, Sektor Plaffeien  
E.P.03
- #### Hinweise
- Waldareal
  - Offener Wasserlauf
  - Eingedolter Wasserlauf
  - Waldfeststellung
  - Bauabstand Wald
  - Gemeindegrenze
  - Perimeter Sektor Plaffeien
  - Gebäude im Kataster nicht eingetragen

Camping Füllmattli

